


Legende

- Grenspunt, niet gematerialiseerd
- ⊗ Loofboom te behouden
- ⊙ Loofboom
- ⊗ Naaldboom te behouden
- Bestaande Fenopaal
- Polygoonpunt
- TV Kast Teledistributie
- ⊕ Hydrant
- ⊙ Verlichtingspaal
- Inspectieput
- Betonstraatstenen
- Kasseien
- Asfalt
- Steenslag
- Perceelgrens
- Kadastrale perceelgrens
- Betonpalen met gladde draad
- Betonpalen met betonplaten
- Houtenpalen met gladde draad
- Onderzijde gracht
- Gracht
- Zone hoofdgebouw
- Kopmuur
- Solide perceel afstand aan gemeente
- Solide percelen, loten
- Solide zone voor aanleg baangracht, breedte 2m
- Solide gebouw

Gegevens Omgevingsvergunning
 Dossierr. Gemeente: VK 20206
 Projectnr. Omgevingsloket: OMV_2020008174
 Beslissing College van Burgemeester en Schepenen: dd. 12 oktober 2020

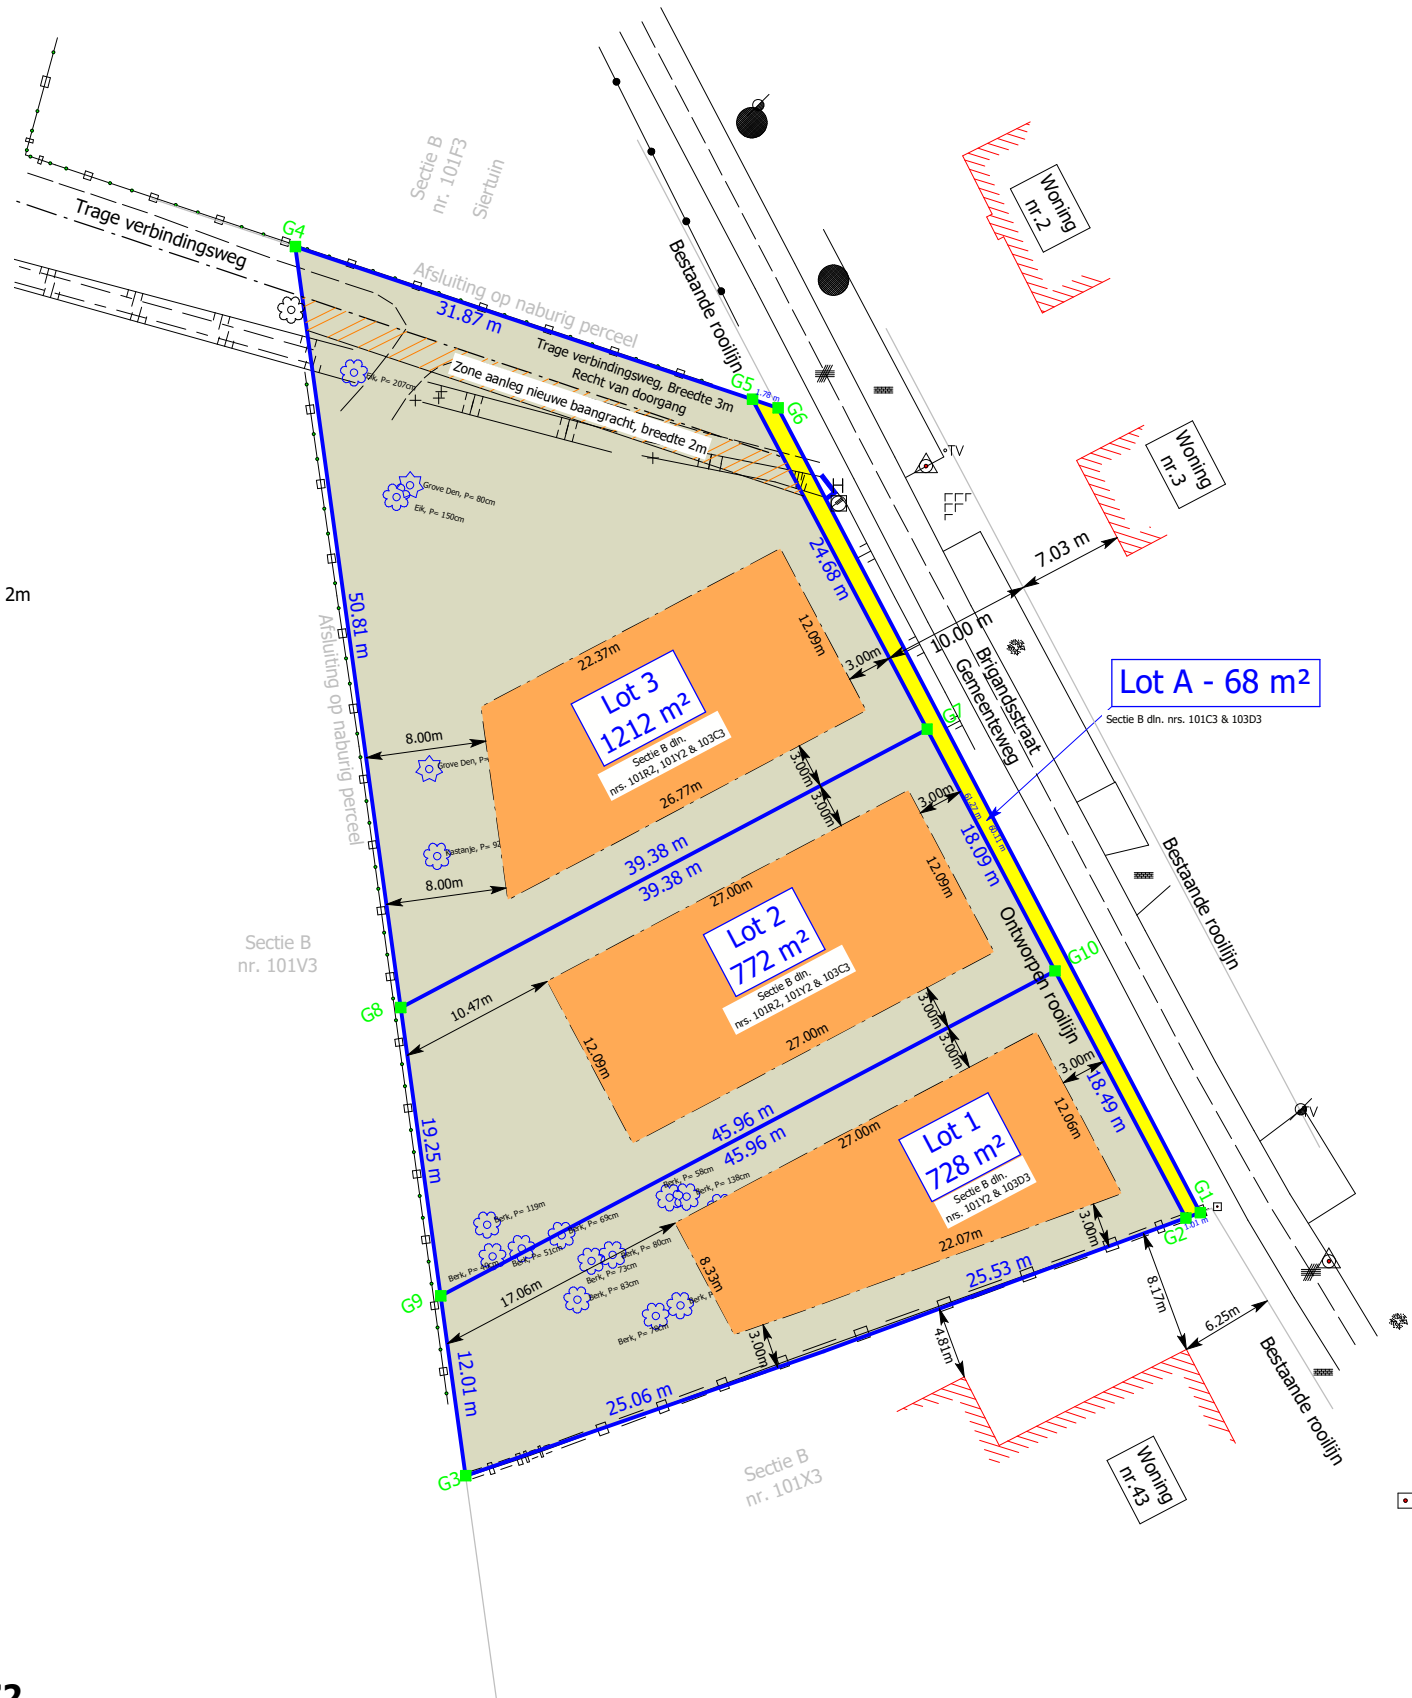

Coördinatenlijst – Lambert 72

Nr.	X	Y	Commentaar
G1	200445.233	204225.027	Grenspunt, niet gematerialiseerd
G2	200444.281	204224.677	Grenspunt, niet gematerialiseerd
G3	200396.652	204207.624	Grenspunt, niet gematerialiseerd
G4	200385.393	204288.927	Grenspunt, niet gematerialiseerd
G5	200415.621	204278.830	Grenspunt, niet gematerialiseerd
G6	200417.313	204278.265	Grenspunt, niet gematerialiseerd
G7	200427.167	204257.013	Grenspunt, niet gematerialiseerd
G8	200392.364	204238.593	Grenspunt, niet gematerialiseerd
G9	200395.005	204219.522	Grenspunt, niet gematerialiseerd
G10	200435.630	204241.024	Grenspunt, niet gematerialiseerd

Bepaling van de perceelgrenzen

Perceelgrens G1-G2 & G2-G3 volgens landmetersplan met ref. 13021_10138
 Perceelgrens G1-G6 volgens landmetersplan, dd. 02 juni 1954, opgesteld door landmeter Caers te Geel
 Perceelgrenzen G2-G10, G7-G10 & G5-G7 volgens ontworpen rooijlijn
 Perceelgrenzen G9-G10 & G7-G8 volgens vergunde verkavelingsvergunning
 Perceelgrenzen G3-G9, G8-G9 & G4-G8 volgens Proces Verbaal van Afpaling, dd. 15 november 1963, opgesteld door Landmeter-Expert G. Dijkmans
 Perceelgrenzen G4-G5, G5-G6 volgens Proces Verbaal van Afpaling, dd. 15 november 1963, opgesteld door Landmeter-Expert G. Dijkmans en het landmetersplan, dd. 02 juni 1954, opgesteld door Landmeter Caers te Geel en landmetersplan, dd. 12 januari 1962, opgesteld door Landmeter-Expert M. Vandekerckhove te Mol.

Beschrijving van de perceelgrenzen

Perceelgrenzen zijn niet gematerialiseerd.

De Landmeter-Expert :

Ing. Hans Dens,
 Zwartenhoekstraat 22, 3945 Ham
 Beëdigd voor de rechtbank van
 Eerste Aanleg te Hasselt
 ID. nr. tableau : LAN 081370

Gemeente MEERHOUT - 1ste Afdeling - Sectie B

Perceelnrs. 101R2 101Y2 101C3 & 101D3

Verkavelingsplan - Nieuwe Toestand

Datum opmeting: 19 april 2019


Datum: 13 november 2020

Ing. Hans Dens, Landmeter-Expert - Zwartenhoekstraat 22 - Ham - GSM 0476 66 74 17 - info@landmeterdens.be - www.landmeterdens.be

Papierformaat: 210mm x 297mm (A4)

Schaal: 1/500

Dossierr.: HD0090

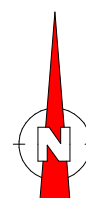

Algemene administratie van de
 PATRIMONIUMDOCUMENTATIE
 OPMETINGEN & WAARDERINGEN
 Referentienummer: 13021_10301