Gemeente : Tessenderlo

Sectie : D Afdeling : 4

Nummer : 694f

Ter plaatse : " Laps Heide "

BIJSTELLEN VAN VERKAVELING – VERKAVELINGSPLAN

Schaal : 1/500

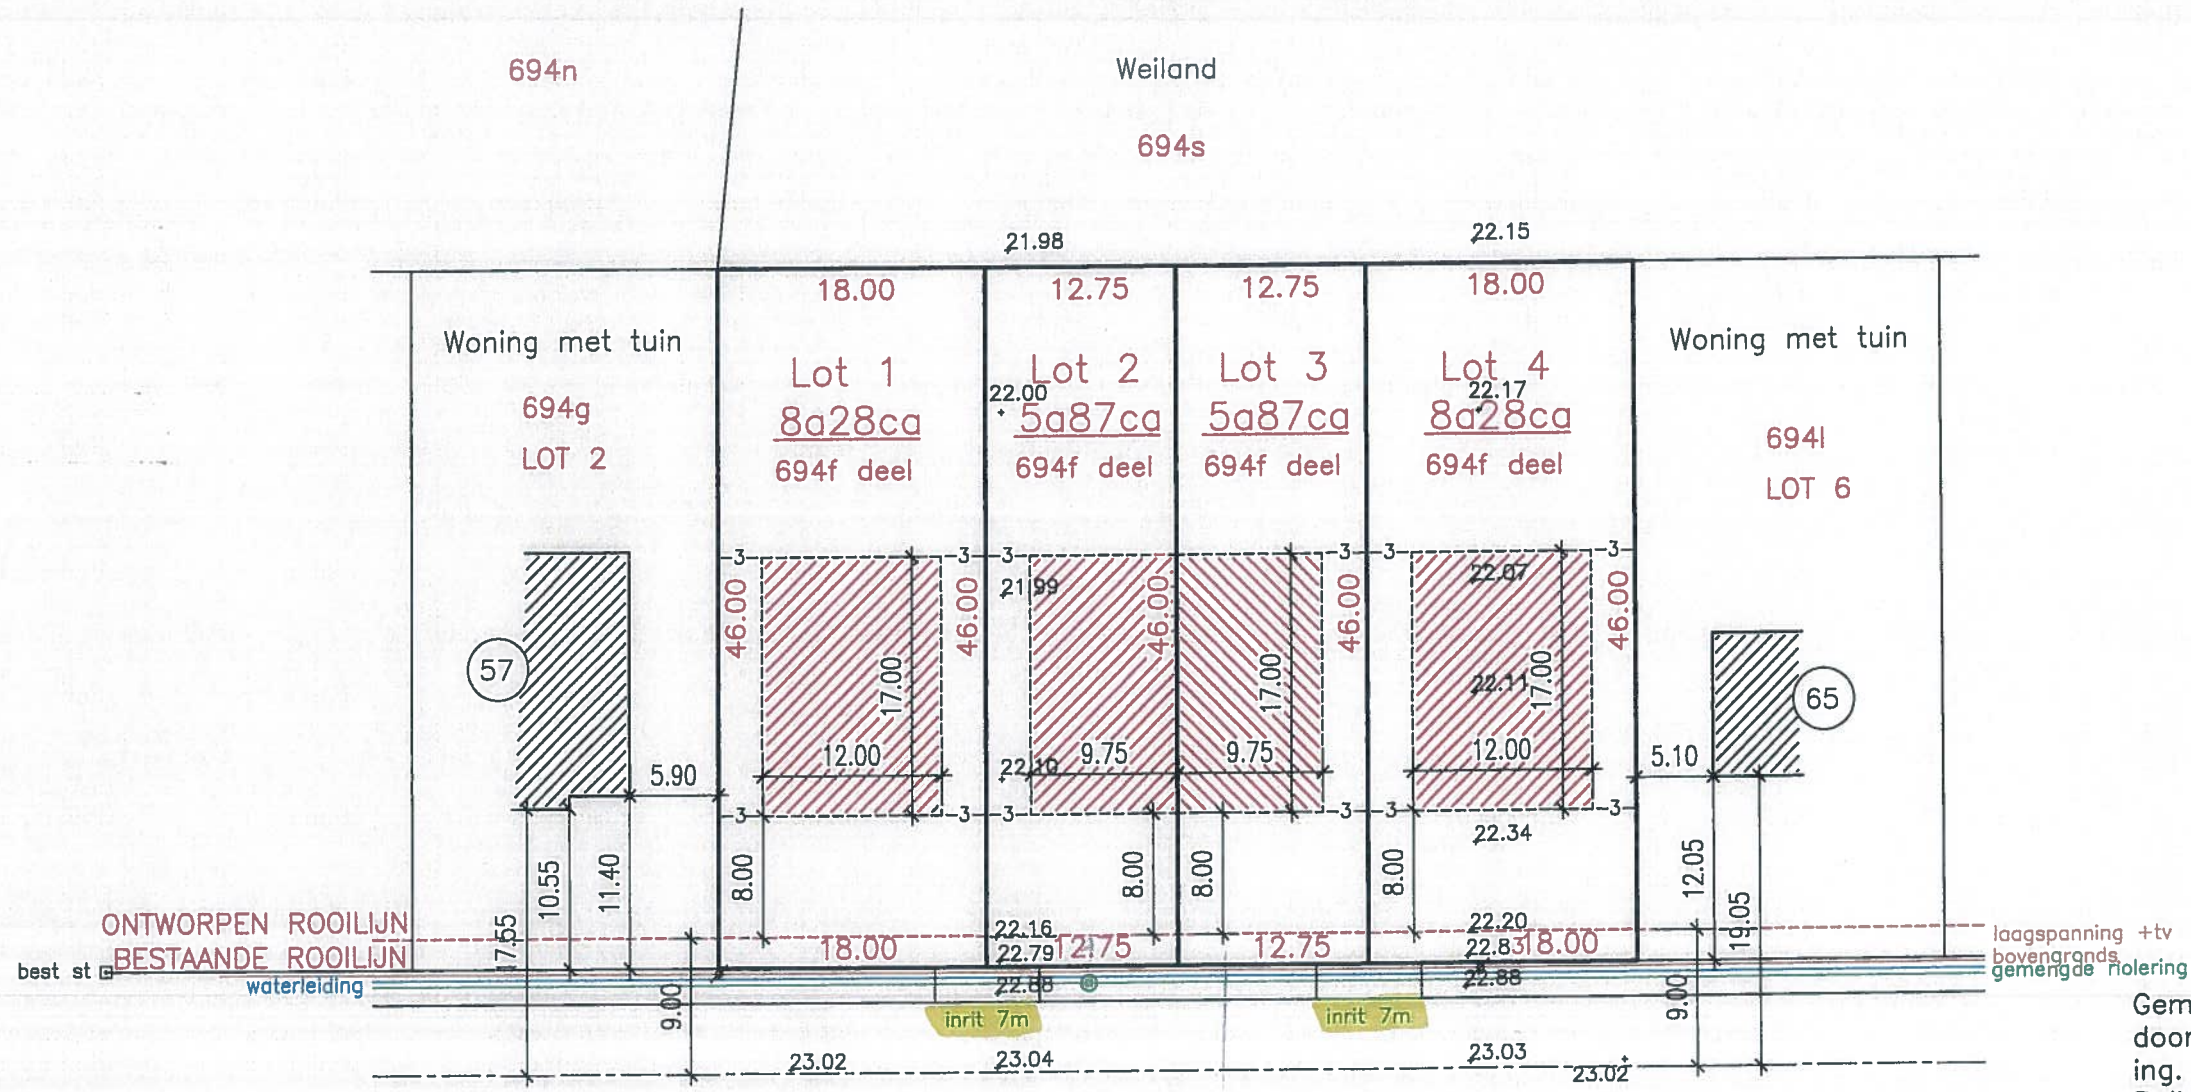

Gewestweg : SPARRENWEG – N174

NOOT:

Terreinafmetingen en oppervlaktes zijn grafisch gemeten.
Deze zijn niet te gebruiken voor de verkoopsovereenkomst en de notariële aktes.
Maten en oppervlaktes zijn definitief na afpaling.

Dossiernummer : 19/Delsard

Gemeten en in plan gebracht door de ondergetekende
ing. Steven Verspreet, landmeter–ex
Beëdigd door de rechtbank van 1ste aanleg van Hasselt 5/10/200
Inschrijvingsnummer tableau van beoefenaars LAN040811
Schellekensberg 28, 3290 Diest
0473/75.31.83

Engsbergen, 10 januari 2020